


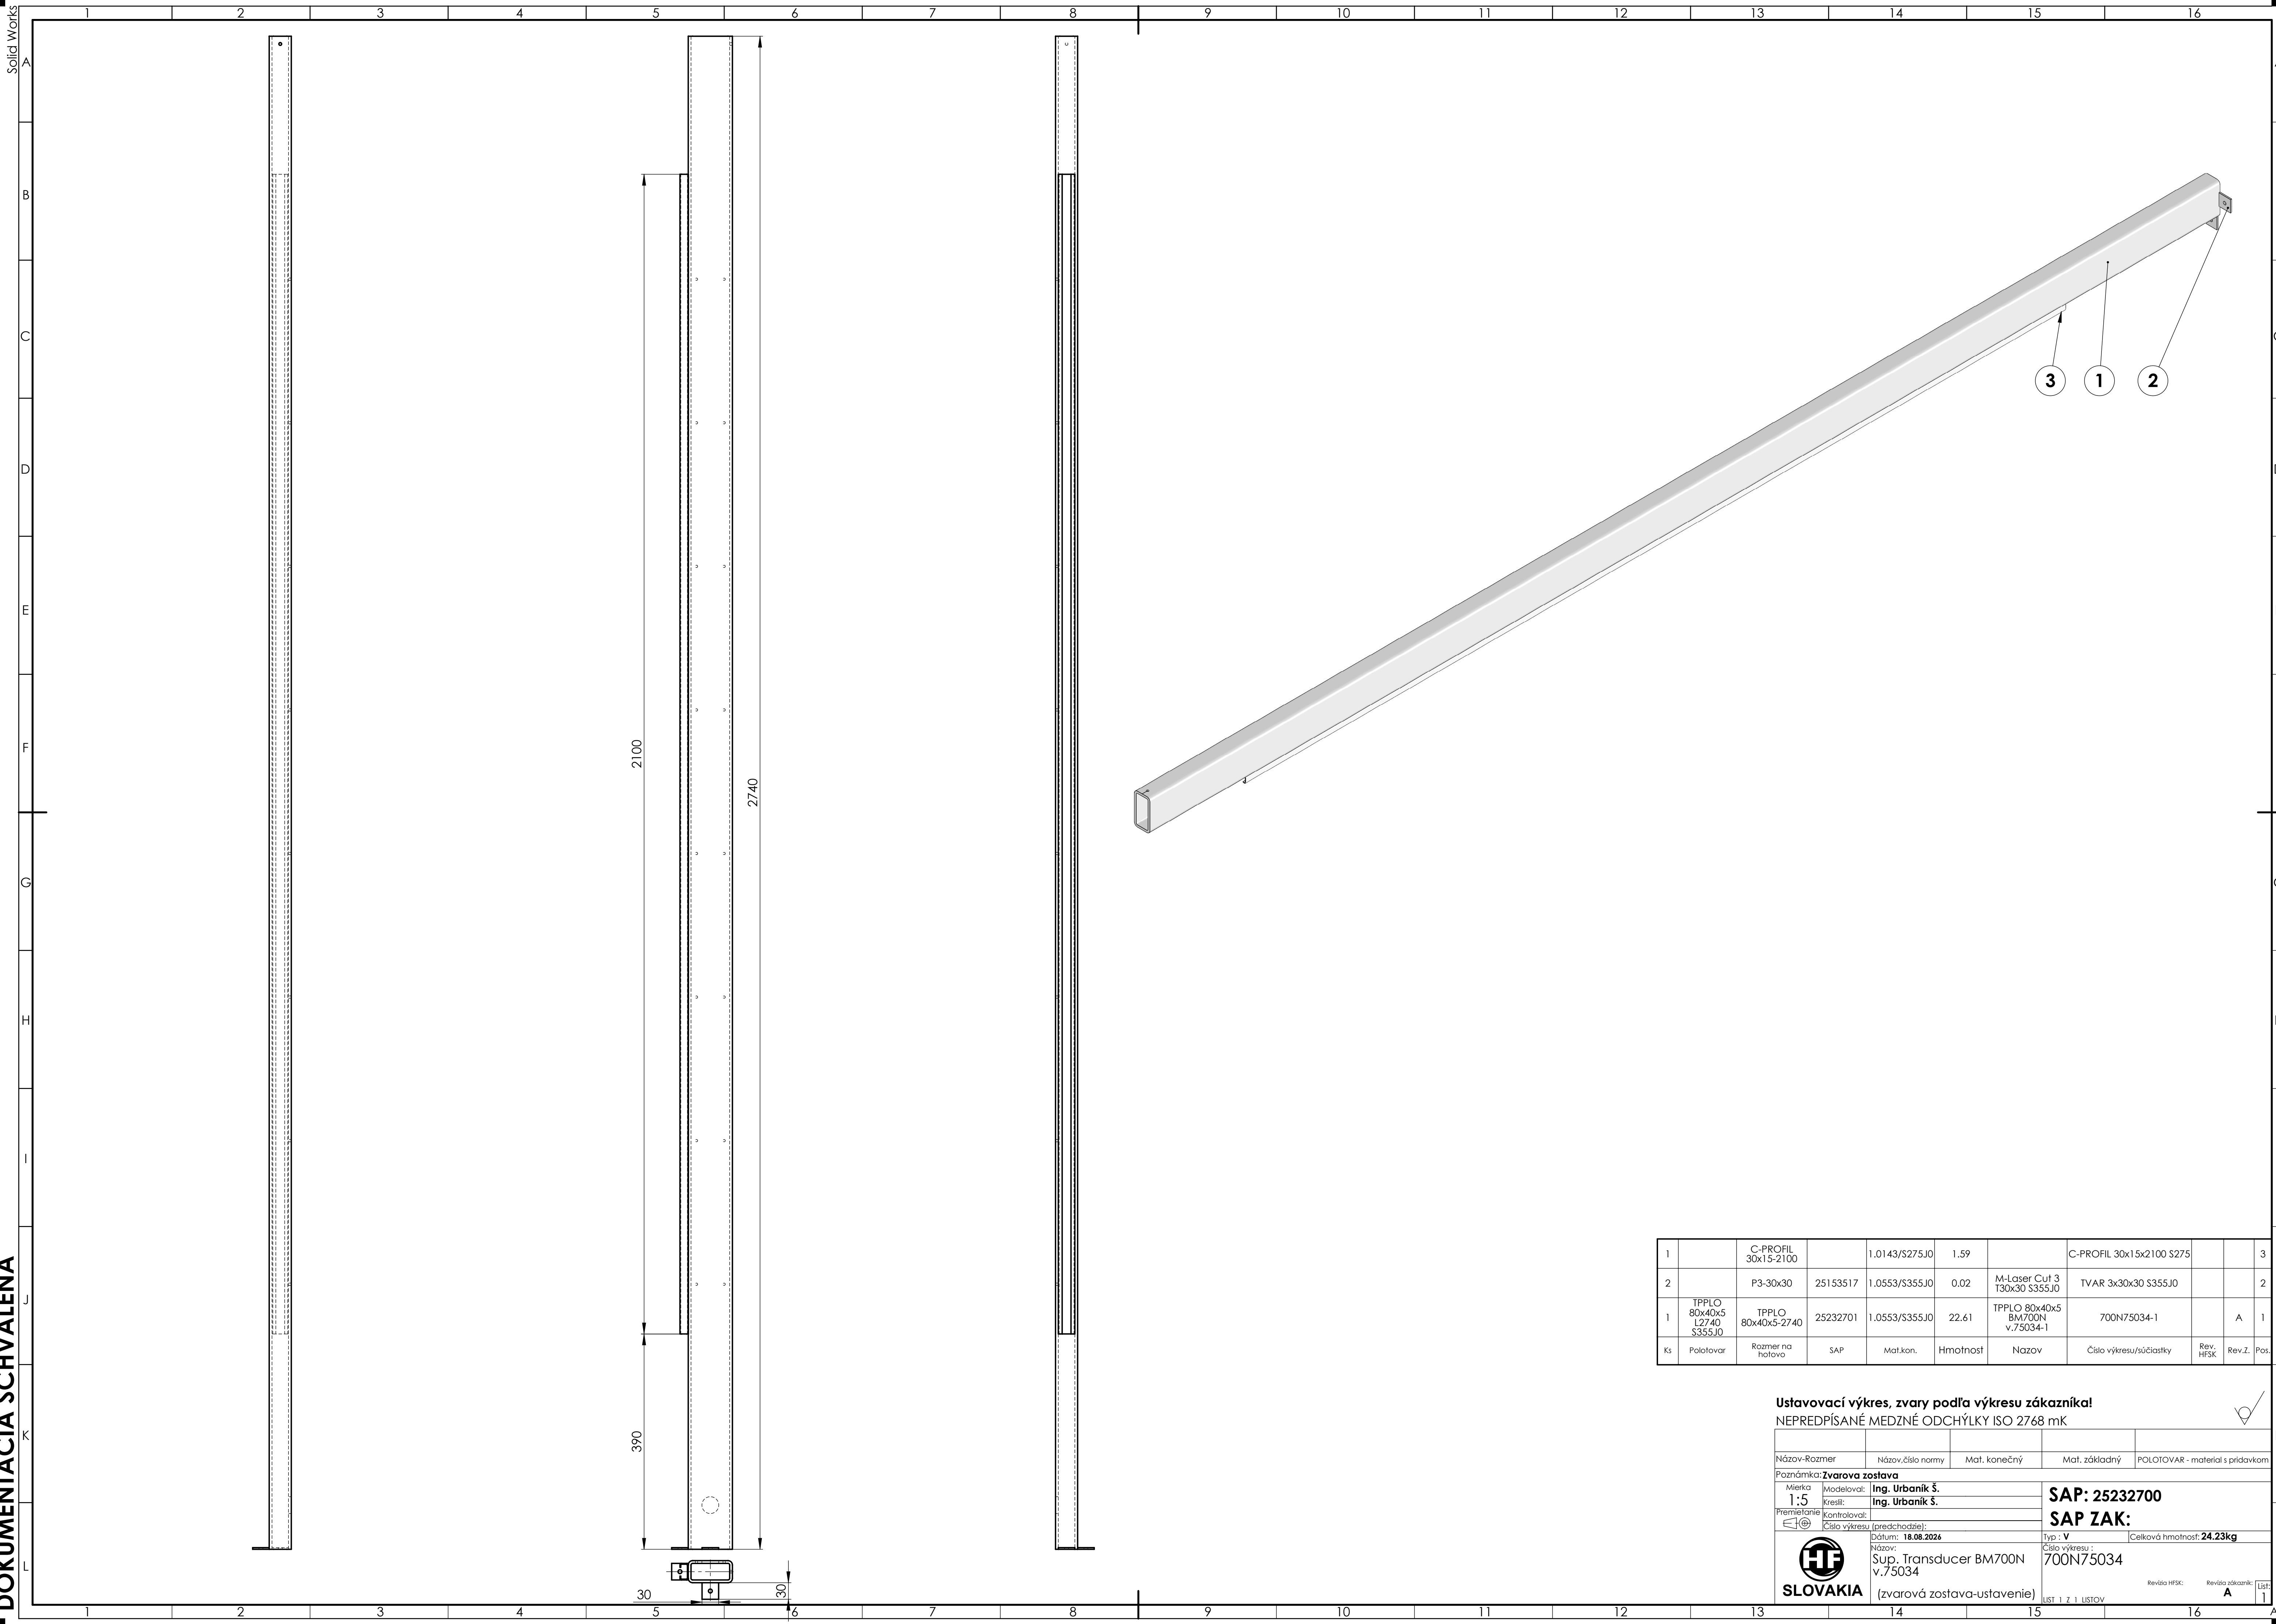

|    |                                     |                                 |          |               |          |                                      |                          |           |        |      |
|----|-------------------------------------|---------------------------------|----------|---------------|----------|--------------------------------------|--------------------------|-----------|--------|------|
| 1  |                                     | C-PROFIL<br>30x15-2100          |          | 1.0143/S275J0 | 1.59     |                                      | C-PROFIL 30x15x2100 S275 |           |        | 3    |
| 2  |                                     | P3-30x30                        | 25153517 | 1.0553/S355J0 | 0.02     | M-Laser Cut 3<br>T30x30 S355J0       | TVAR 3x30x30 S355J0      |           |        | 2    |
| 1  | TPPLO<br>80x40x5<br>L2740<br>S355J0 | TPPLO<br>80x40x5-2740<br>S355J0 | 25232701 | 1.0553/S355J0 | 22.61    | TPPLO 80x40x5<br>BM700N<br>v.75034-1 | 700N75034-1              |           | A      | 1    |
| Ks | Polotovár                           | Rozmer na<br>hotovo             | SAP      | Mat.kon.      | Hmotnosť | Názov                                | Číslo výkresu/súčiastky  | Rev. HFSK | Rev.Z. | Pos. |

Ustavovací výkres, zvary podľa výkresu zákazníka!  
NEPREDPÍSANÉ MEDZNÉ ODCHÝLKY ISO 2768 mK

|                                                                                       |  |                                   |  |                      |  |                                  |  |                                  |  |
|---------------------------------------------------------------------------------------|--|-----------------------------------|--|----------------------|--|----------------------------------|--|----------------------------------|--|
| Názov-Rozmer                                                                          |  | Názov, číslo normy                |  | Mat. konečný         |  | Mat. základný                    |  | POLOTOVAR - materiál s prídavkom |  |
| Poznámka: <b>Zvarová zostava</b>                                                      |  |                                   |  |                      |  |                                  |  |                                  |  |
| Mierka<br><b>1:5</b>                                                                  |  | Modeloval: <b>Ing. Urbaník Š.</b> |  | <b>SAP: 25232700</b> |  |                                  |  |                                  |  |
| Kreslil: <b>Ing. Urbaník Š.</b>                                                       |  |                                   |  |                      |  |                                  |  |                                  |  |
| Premietanie                                                                           |  | Kontroloval:                      |  | <b>SAP ZAK:</b>      |  |                                  |  |                                  |  |
|  |  | Číslo výkresu (predchodzie):      |  |                      |  |                                  |  |                                  |  |
|  |  | Dátum: <b>18.08.2026</b>          |  | Typ : <b>V</b>       |  | Celková hmotnosť: <b>24.23kg</b> |  |                                  |  |
|                                                                                       |  | Názov:                            |  | Číslo výkresu :      |  | <b>700N75034</b>                 |  |                                  |  |
|                                                                                       |  | Sup. Transducer BM700N            |  |                      |  |                                  |  |                                  |  |
|                                                                                       |  | v.75034                           |  |                      |  |                                  |  |                                  |  |
|                                                                                       |  | (zvarová zostava-ustavenie)       |  | LIST 1 Z 1 LISTOV    |  | Revízia HFSK:                    |  | Revízia zákazníka:               |  |
|                                                                                       |  |                                   |  |                      |  | <b>A</b>                         |  | <b>1</b>                         |  |