



b

Neu anfertigen/Make new:
Pos. 0010;
RohTech-DST 15.09.2026

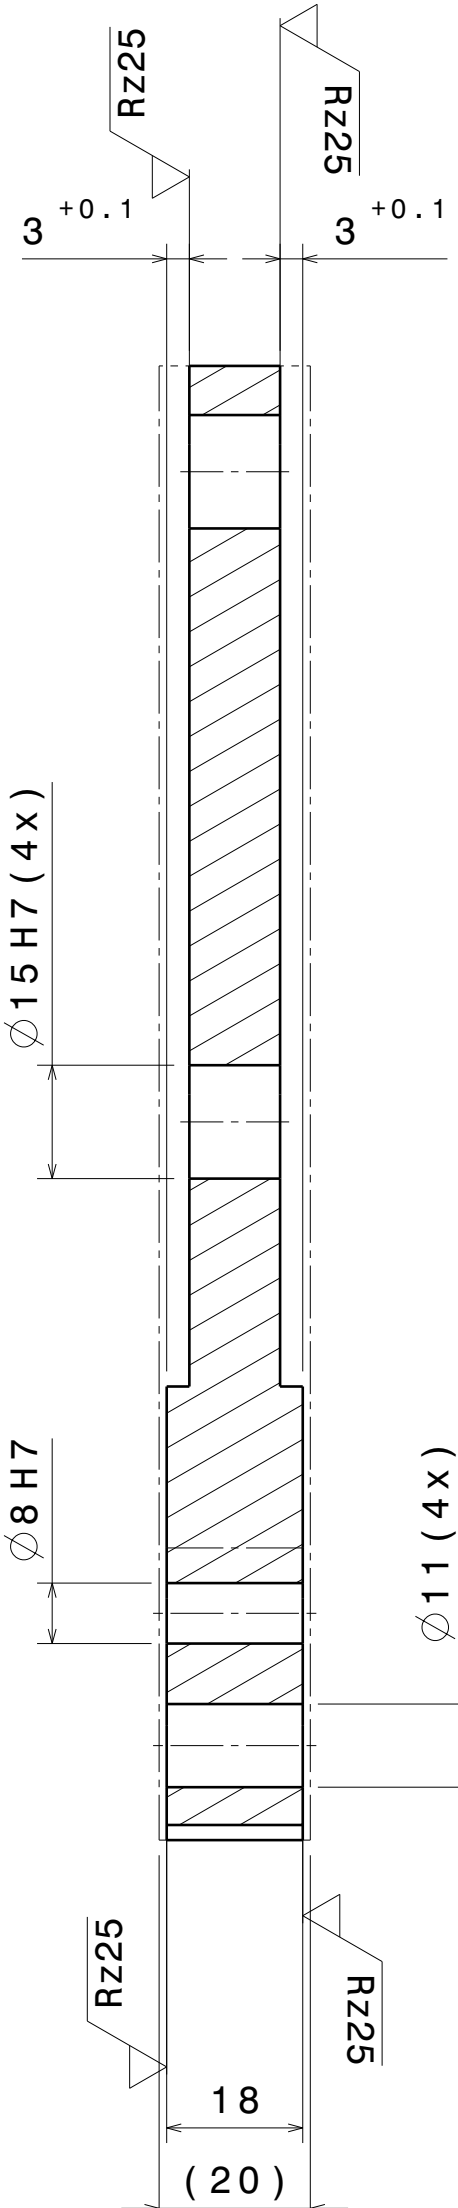

Section view G-G
Scale: 1:1

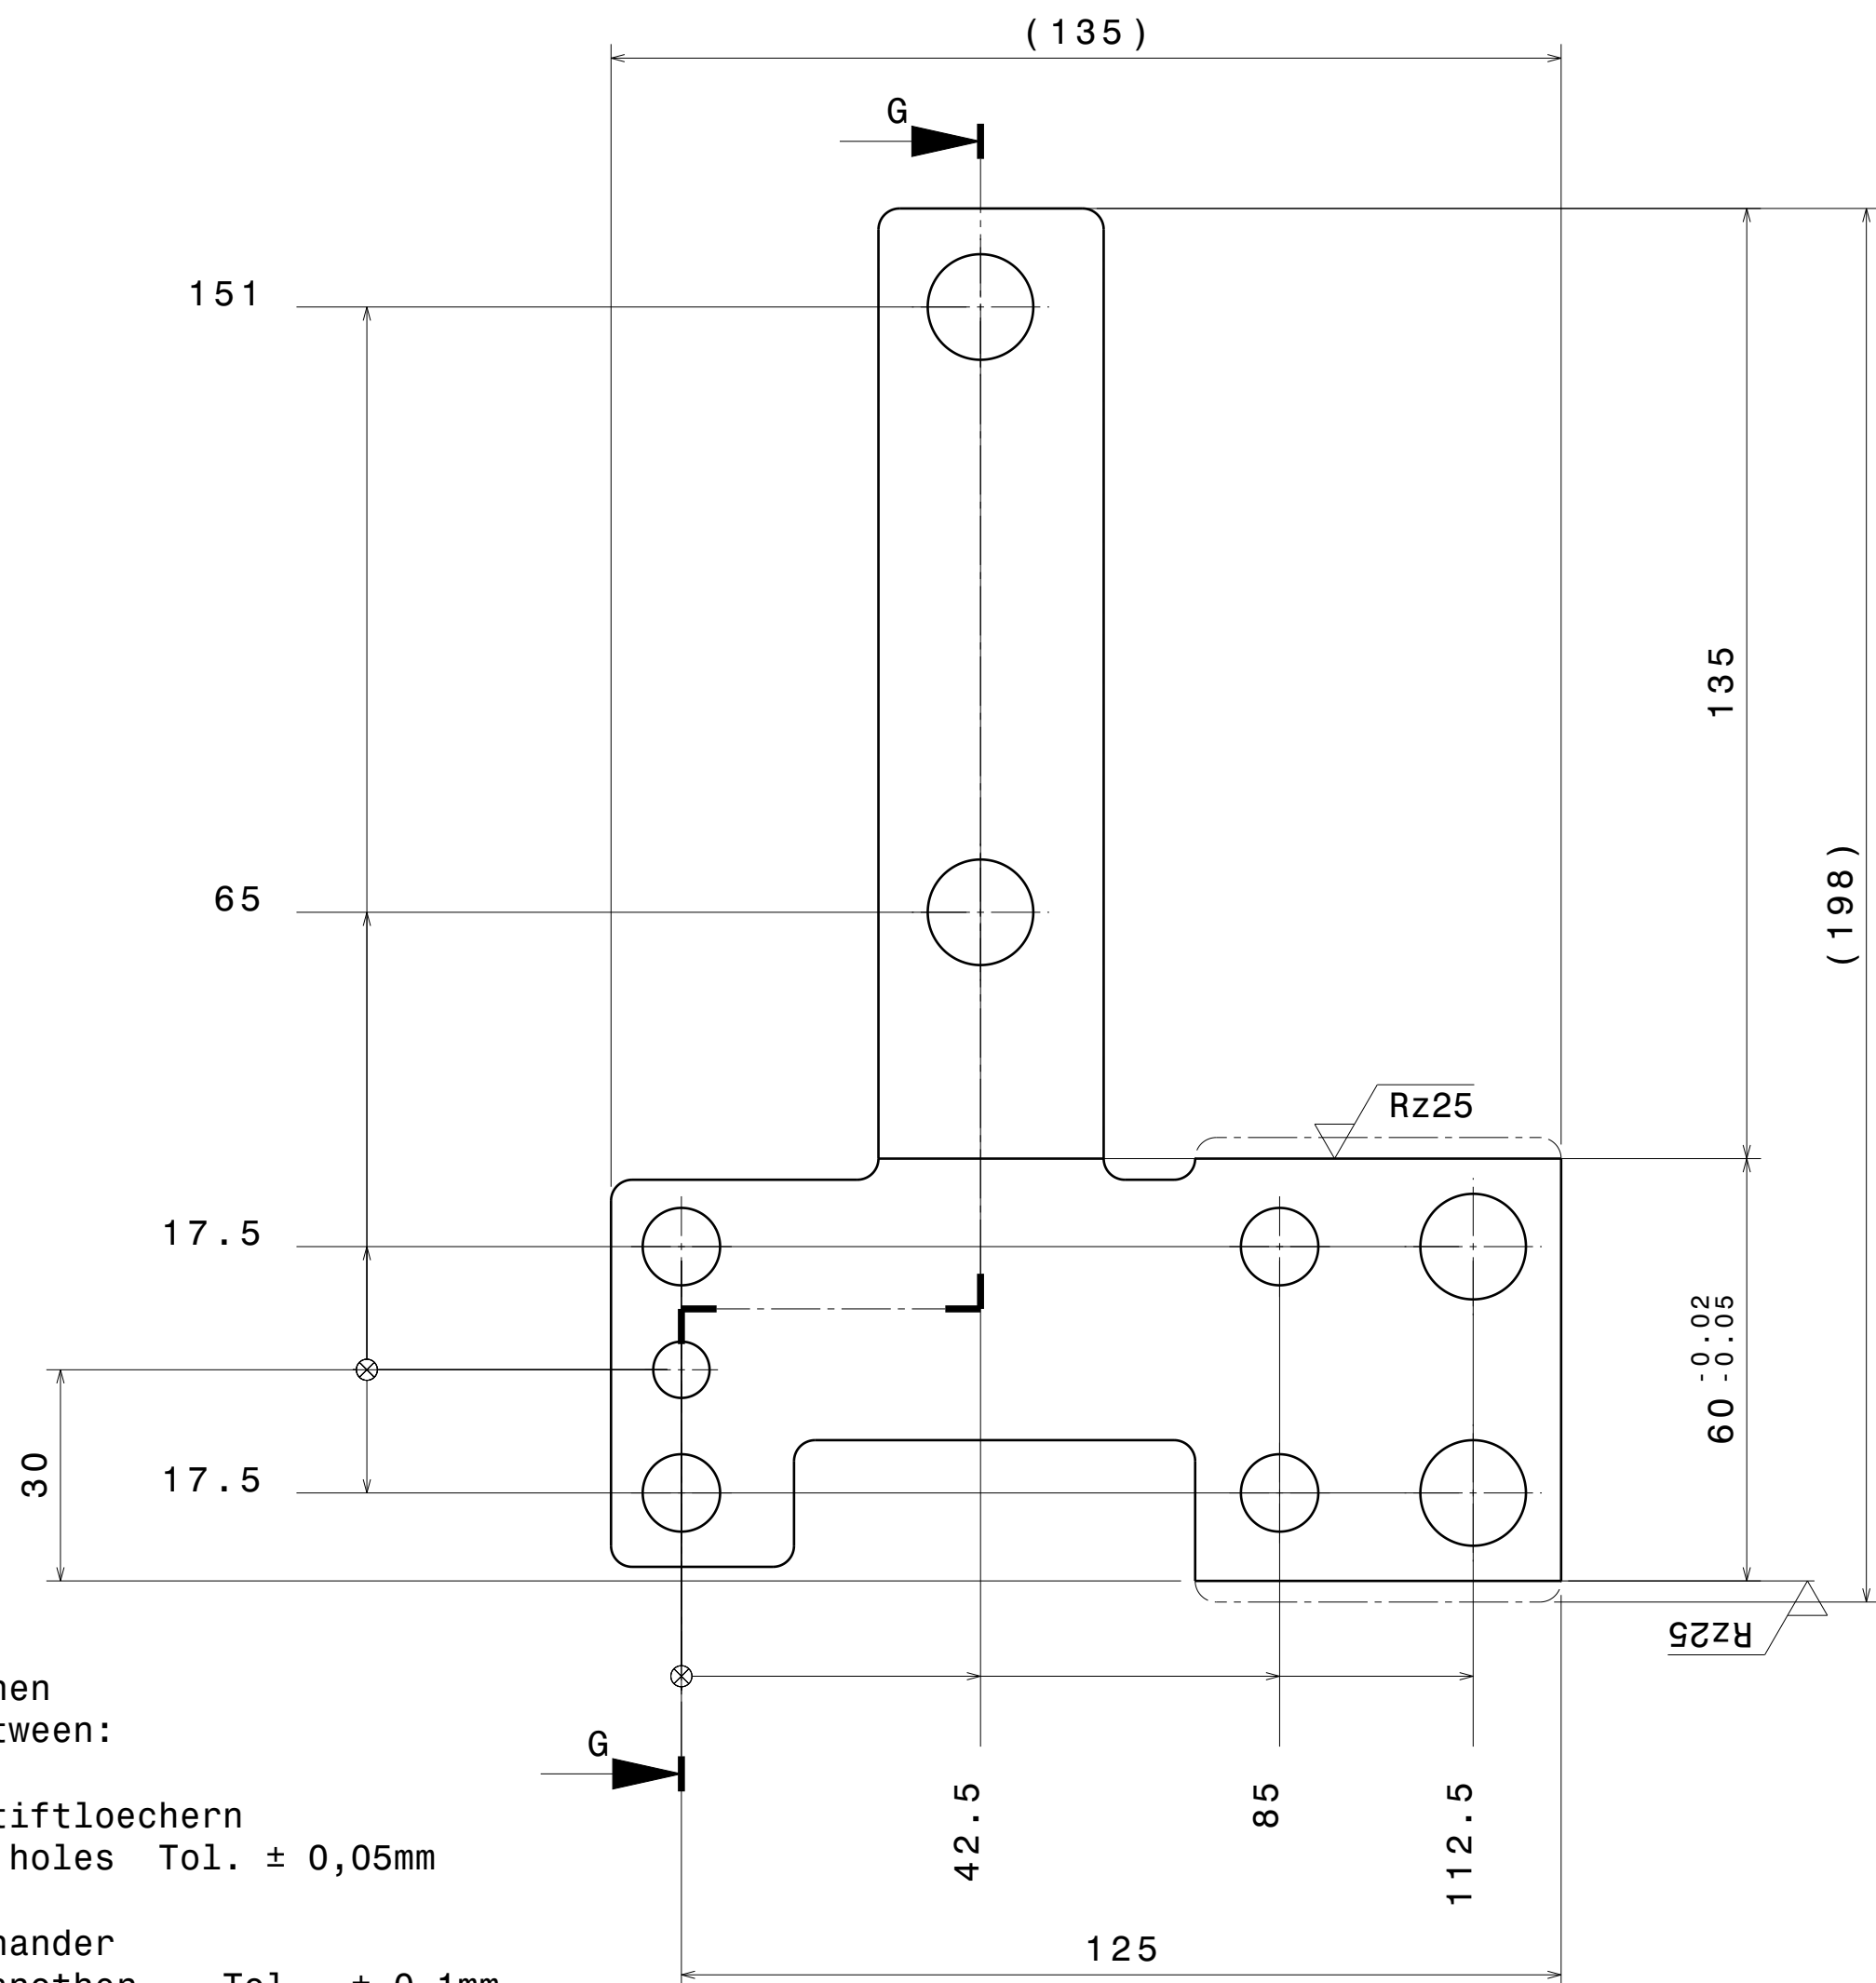

Stichmasstoleranzen zwischen
tolerances of distance between:

Bearbeitungsflaechen zu Stiftloechern
machined surfaces and pin holes Tol. ± 0,05mm

Bearbeitungsflaechen zueinander
machined surfaces to one another Tol. ± 0,1mm

Stiftloecher und Passbohrungen
pin holes and fitting holes Tol. ± 0,02mm $\sqrt{Rz25}$

Gewinde und Durchgangsloecher
threads and through holes Tol. ± 0,2mm $\sqrt{Rz100}$

Nominal Size	Inch	Metric	Nominal Size		Nominal Size		